

PROYECTO		PROYECTO	
AVANTPROYECTO DE RESIDÈNCIA D'ESTUDIANTS		2005414.Rosellóll	
SITUACION		SITUACION	
C/ ROSSELLÓ 13-15 17004 - GIRONA		2005414.Rosellóll	
CONTENIDO		CONTENIDO	
PLANTA SOTERRANI -1		15 Juny 2009	
PROPIEDAD		PROPIEDAD	
Genesis Habitat S.L.		Esteban Gasulla	
ARCHITECTO		ARCHITECTO	
Gasulla Arquitectura y Asociados S.L.		Nº PLANO	
002		Nº PLAN	
414 NO 99 PL		ESCALA	
1:50		SCALE	

GASULLA
ARQUITECTURA I GESTIÓ

REF. DIBUJADO DRAWN


REVISADO CHECKED

FECHA DATE

PROPIEDAD

ARCHITECTO


ESCALA SCALE

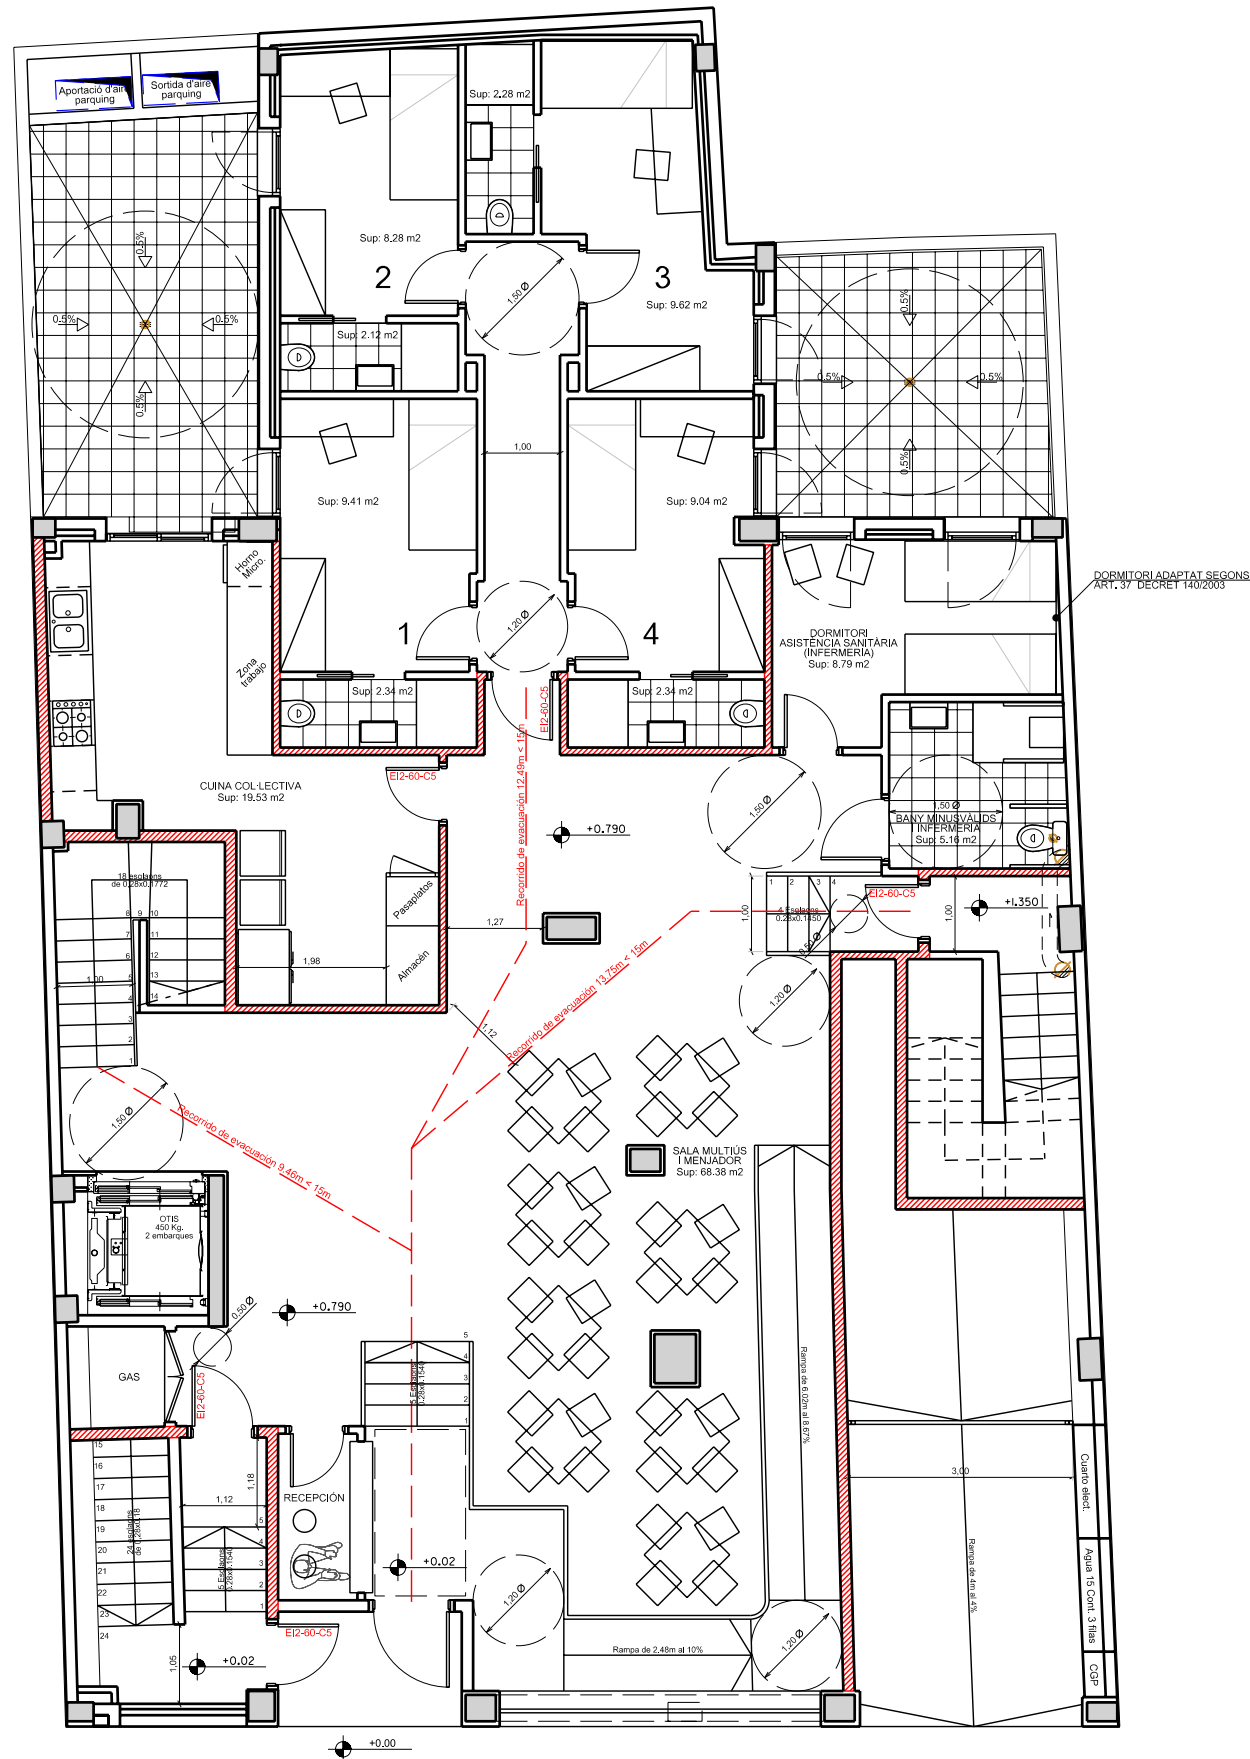

PROYECTO		PROJECT	
REF	REF	DIBUJADO	DRAWN
AVANTPROJECTE DE RESIDÈNCIA D'ESTUDIANTS		2005414.RosellóII	J.L.
SITUACIÓN		SITUATION	
C/ ROSSELLÓ 13-15 17004 - GIRONA		REVISADO	CHECKED
CONTENIDO		CONTENT	
PLANTA BAIXA		FECHA	DATE
		15 Juny 2009	
PROPIEDAD	PROPERTY	ARQUITECTO	ARCHITECT
PROPRIETAT		PROPIETAT	
REF	REF	ESCALA	SCALE
Genesis Habitat S.L.		003	1:50
Esteban Gasulla Gasulla Arquitectura y Asociados S.L.		414 NO 100 PL	

GASULLA
ARQUITECTURA I GESTIÓ



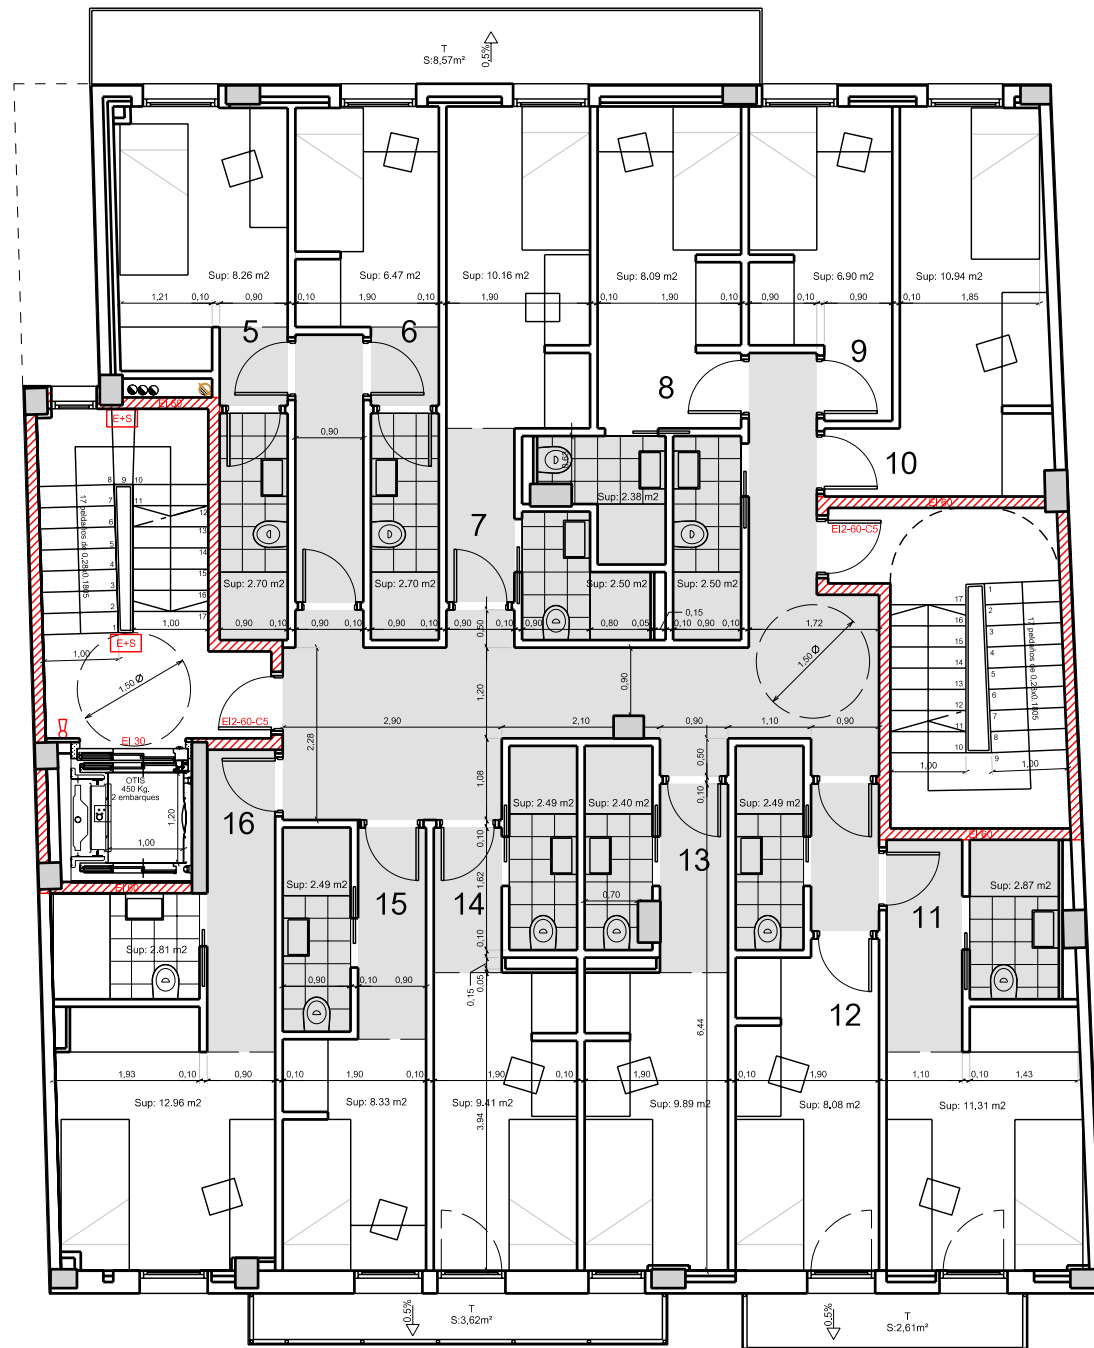


PROYECTO		PROYECT	
REF	REF	DIBUJADO	DRAWN
AVANTPROJECTE DE RESIDÈNCIA D'ESTUDIANTS		2005414.Roselloll	J.L.
SITUACION		SITUATION	
C/ ROSSELLÓ 13-15 17004 - GIRONA		REVISADO	CHECKED
CONTENIDO		CONTENT	
PLANTA PRIMERA		FECHA	DATE
		15 Juny 2009	
PROPIEDAD	PROPERTY	ARQUITECTO	ARCHITECT
PROPIEDAD		ARCHITECT	
Nº PLANO	Nº PLAN	ESCALA	SCALE
004	414 NO 101 PL	1:50	

GASULLA
ARQUITECTURA I GESTIÓ



Genesis Habitat S.L. Esteban Gasulla
Gasulla Arquitectura y Asociados S.L.

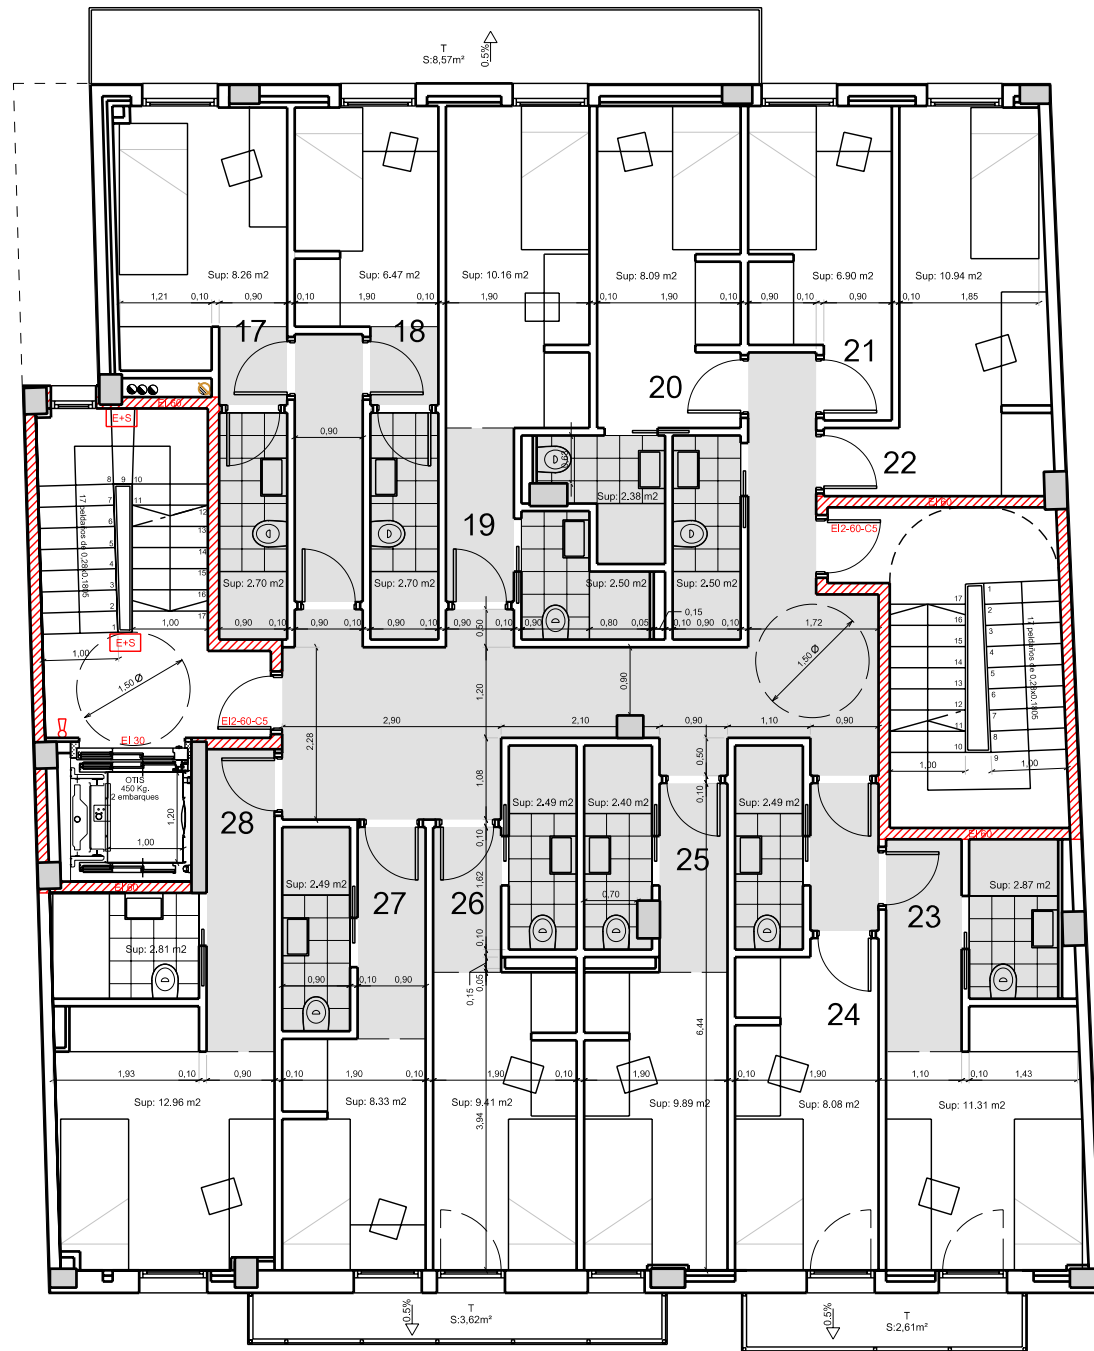

PROYECTO		PROYECT	
REF	REF	DIBUJADO	DRAWN
AVANTPROJECTE DE RESIDÈNCIA D'ESTUDIANTS		2005414.Roselloll	J.L.
SITUACION		SITUATION	
C/ ROSSELLÓ 13-15 17004 - GIRONA		REVISADO	CHECKED
CONTENIDO		CONTENT	
PLANTA SEGUNDA		FECHA	DATE
		15 Juny 2009	
PROPIEDAD	PROPERTY	ARQUITECTO	ARCHITECT
		Nº PLANO	Nº PLAN
		ESCALA	SCALE
		005	414 NO 102 PL
		1:50	

GASULLA
ARQUITECTURA I GESTIÓ




Genesis Habitat S.L.

Esteban Gasulla
Gasulla Arquitectura y Asociados S.L.

414 NO 102 PL

1:50

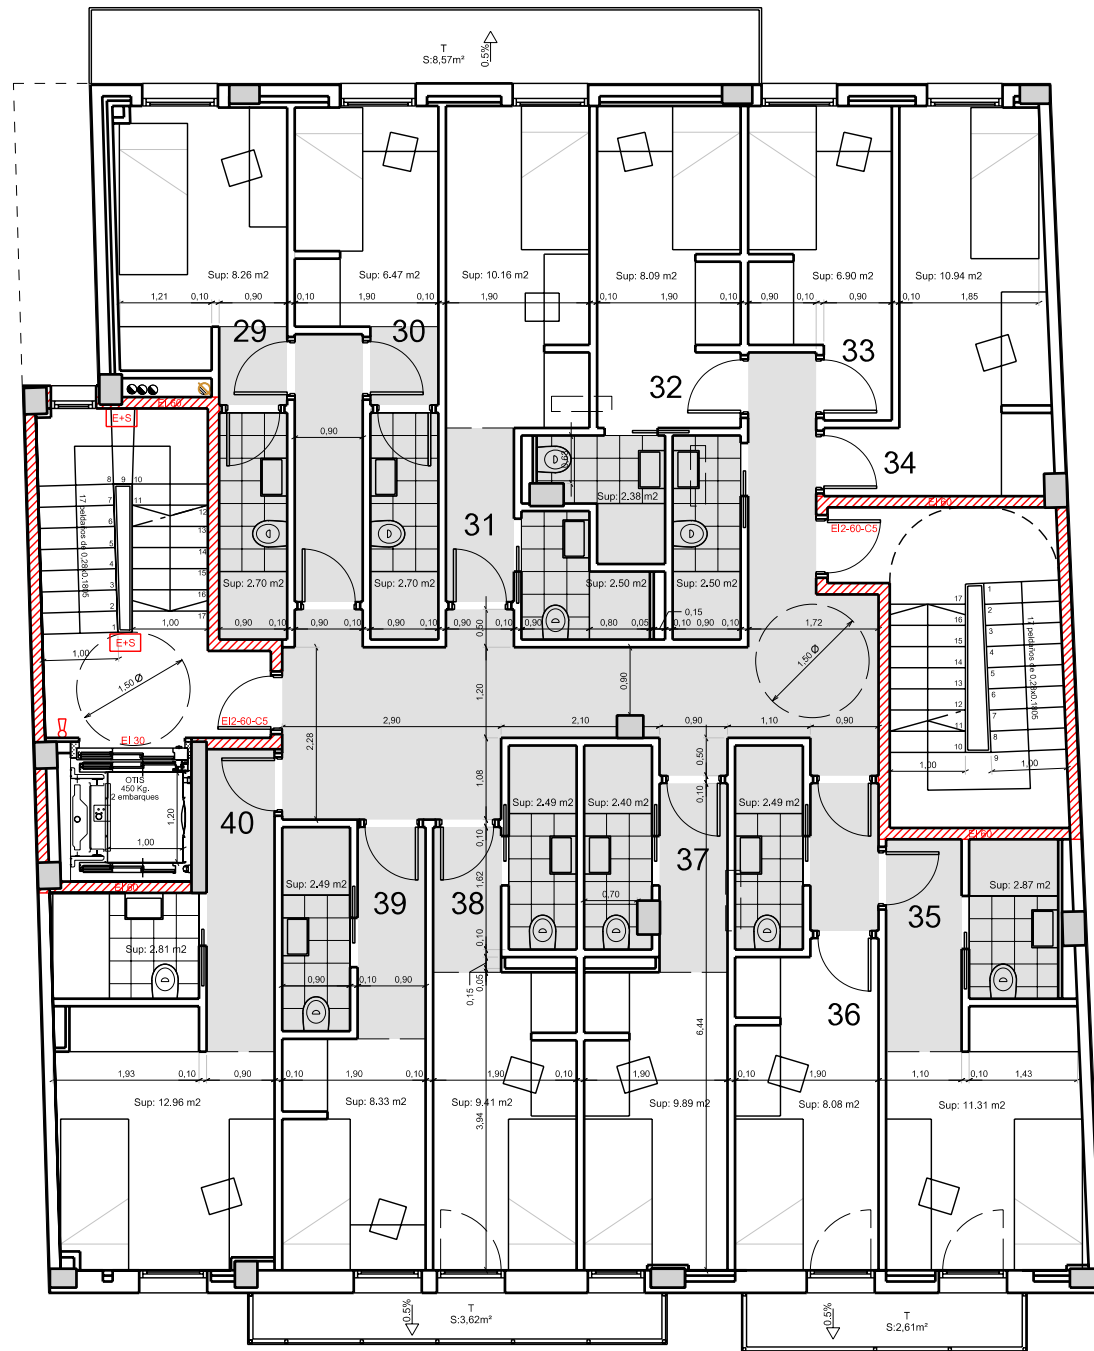

PROYECTO		PROYECT	
REF	REF	DIBUJADO	DRAWN
AVANTPROJECTE DE RESIDÈNCIA D'ESTUDIANTS		2005414.Roselló	J.L.
SITUACION		SITUATION	
C/ ROSSELLÓ 13-15 17004 - GIRONA		REVISADO	CHECKED
CONTENIDO		CONTENT	
PLANTA TERCERA		FECHA	DATE
		15 Juny 2009	
PROPIEDAD	PROPERTY	ARQUITECTO	ARCHITECT
		Nº PLANO	Nº PLAN
		ESCALA	SCALE
		006	
		414 NO 103 PL	1:50


GASULLA
ARQUITECTURA I GESTIÓ




Genesis Habitat S.L.

Esteban Gasulla
Gasulla Arquitectura y Asociados S.L.

C/ BARRIS 41, 08030 BARCELONA, TEL: 93 430 0444 FAX: 93 233 8883

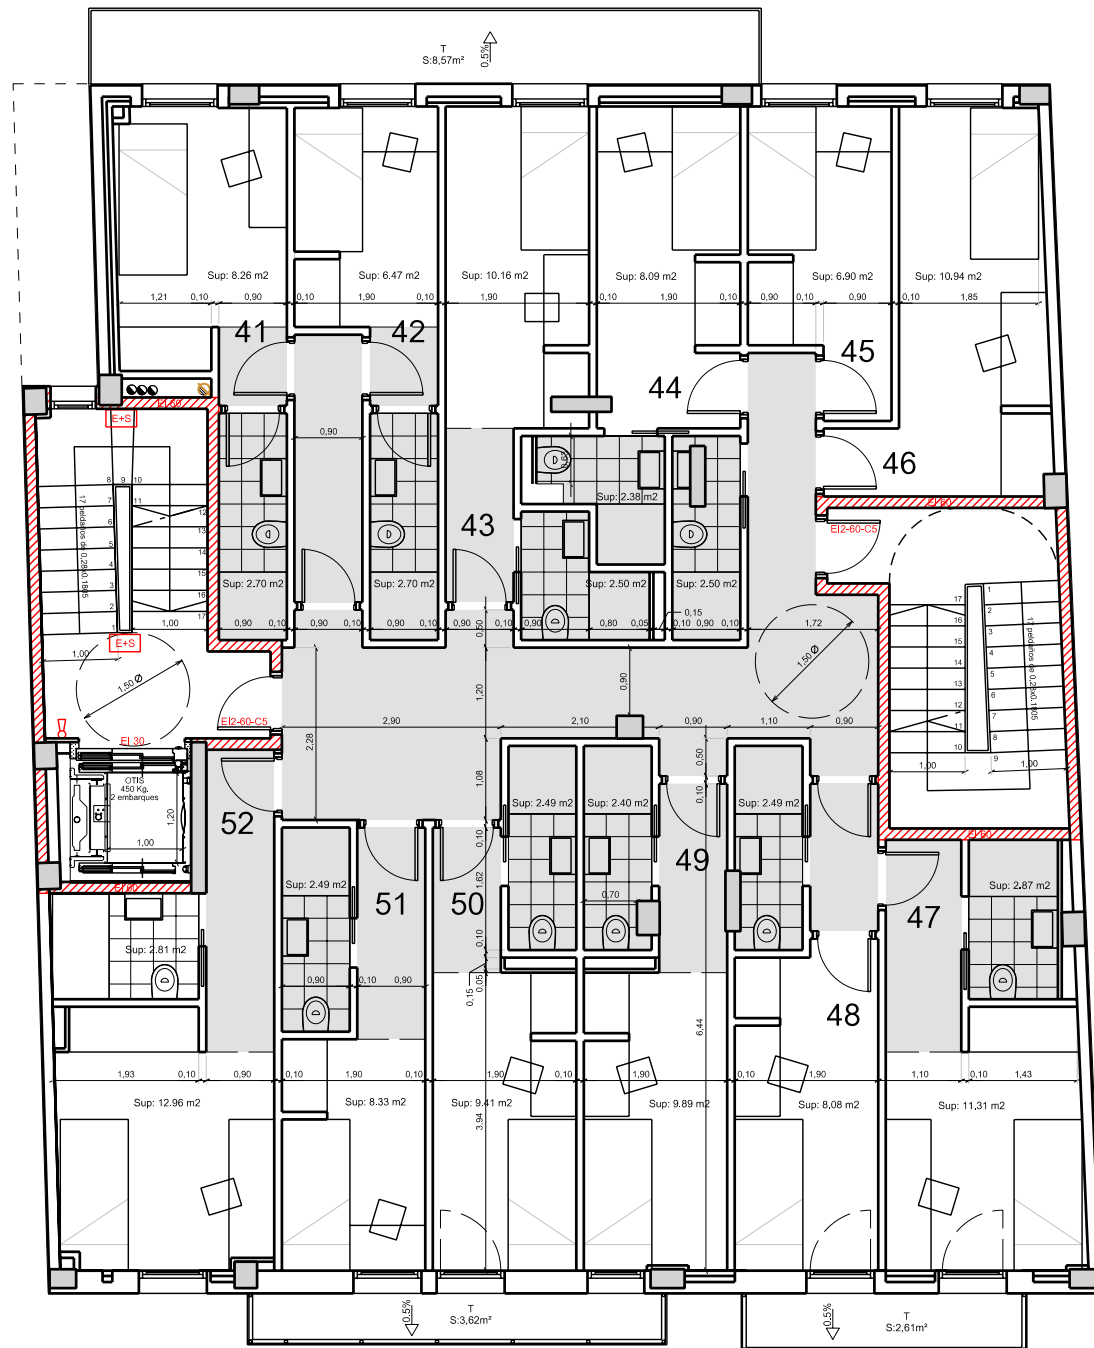

PROYECTO		PROYECT		ARQUITECTURA I GESTIÓ	
REF	2005414.Roselló	REF	J.L.	REF	DIBUJADO DRAWN
AVANTPROJECTE DE RESIDÈNCIA D'ESTUDIANTS		C/ ROSSELLÓ 13-15 17004 - GIRONA		25 Marzo 2008	
SITUACION		CONTENIDO		FECHA	
PLANTA QUARTA		15 Juny 2009		DATE	
PROPIEDAD		ARCHITECT		Nº PLAN	
Genesis Habitat S.L.		Esteban Gasulla Gasulla Arquitectura y Asociados S.L.		007	
C/ ROSSELLÓ 13-15 17004 - GIRONA		TEL: 972 22 11 11 FAX: 972 22 11 11		414 NO 104 PL 1:50	

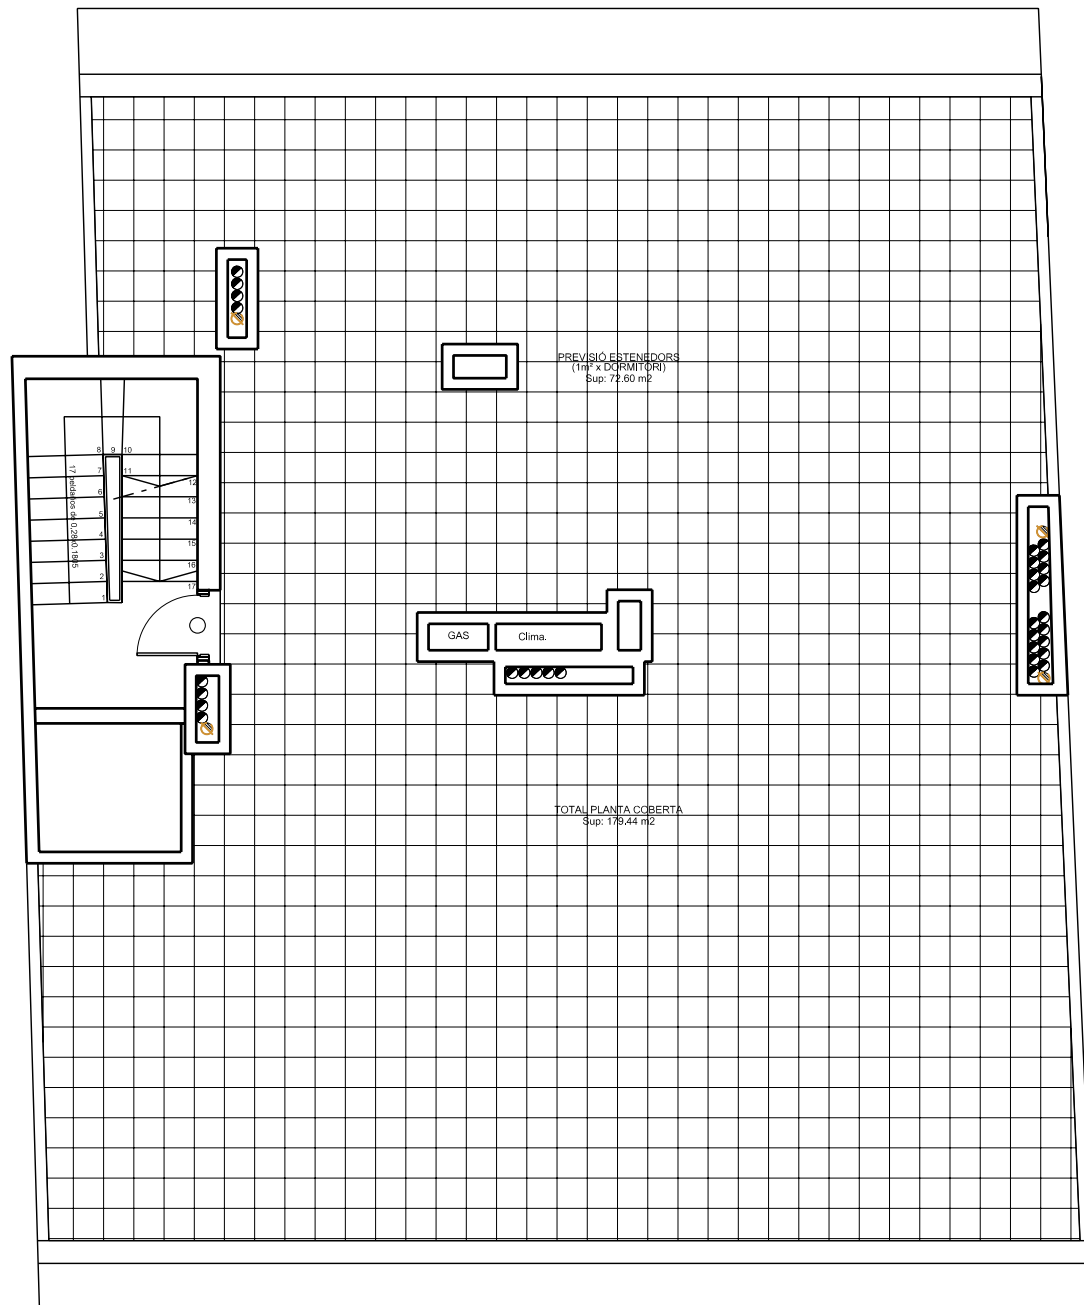

PROYECTO	PROJECT	REF	REF	DIBUJADO	DRAWN
AVANTPROJECTE DE RESIDÈNCIA D'ESTUDIANTS		2005414.Roselló	J.L.		
SITUACION	SITUATION	REVISADO		CHECKED	
C/ ROSSELLÓ 13-15 17004 - GIRONA					
CONTENIDO	CONTENT	FECHA		DATE	
PLANTA COBERTA		15 Juny 2009			
PROPIEDAD	PROPERTY	ARQUITECTO	ARCHITECT	Nº PLANO	Nº PLAN ESCALA SCALE
				008	414 NO 200 CU 1:50
Genesis Habitat S.L.		Esteban Gasulla Gasulla Arquitectura y Asociados S.L.			